

FilmGEARstages - TV Byen: Studie 1

Plan

Skala 1:100 (A3)

Dimensioner

Studie 1:

L15,4 x B20,2m

311m²

Loftshøjde

10m

Anhugningshøjde

6,65m


Frihøjde under ventilation

5,43m

Pointload

300 kg

Kranerne kan flyttes frem og tilbage på I-bjælkerne.

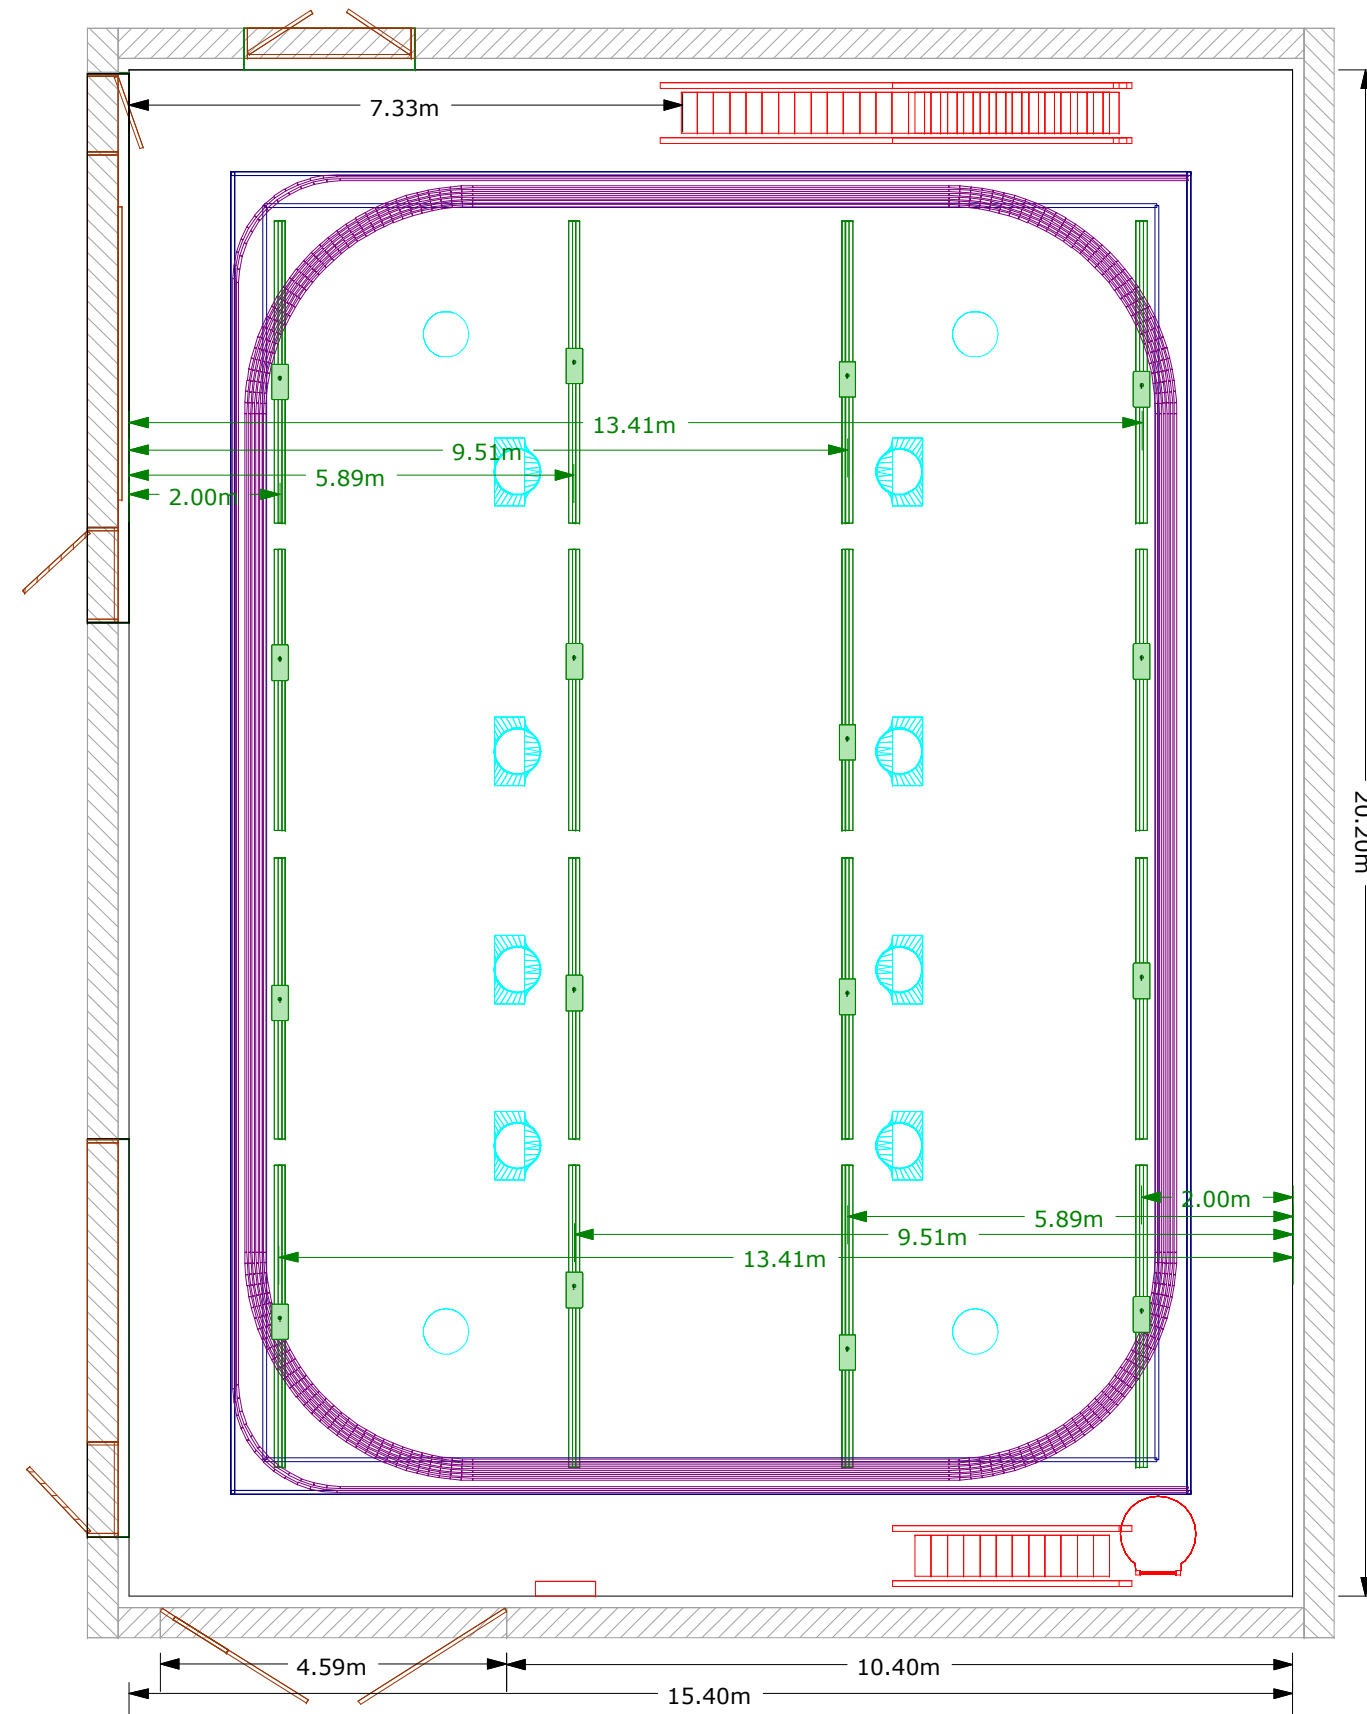

Booking

7022 0302