



Risby Studierne / Scene 1

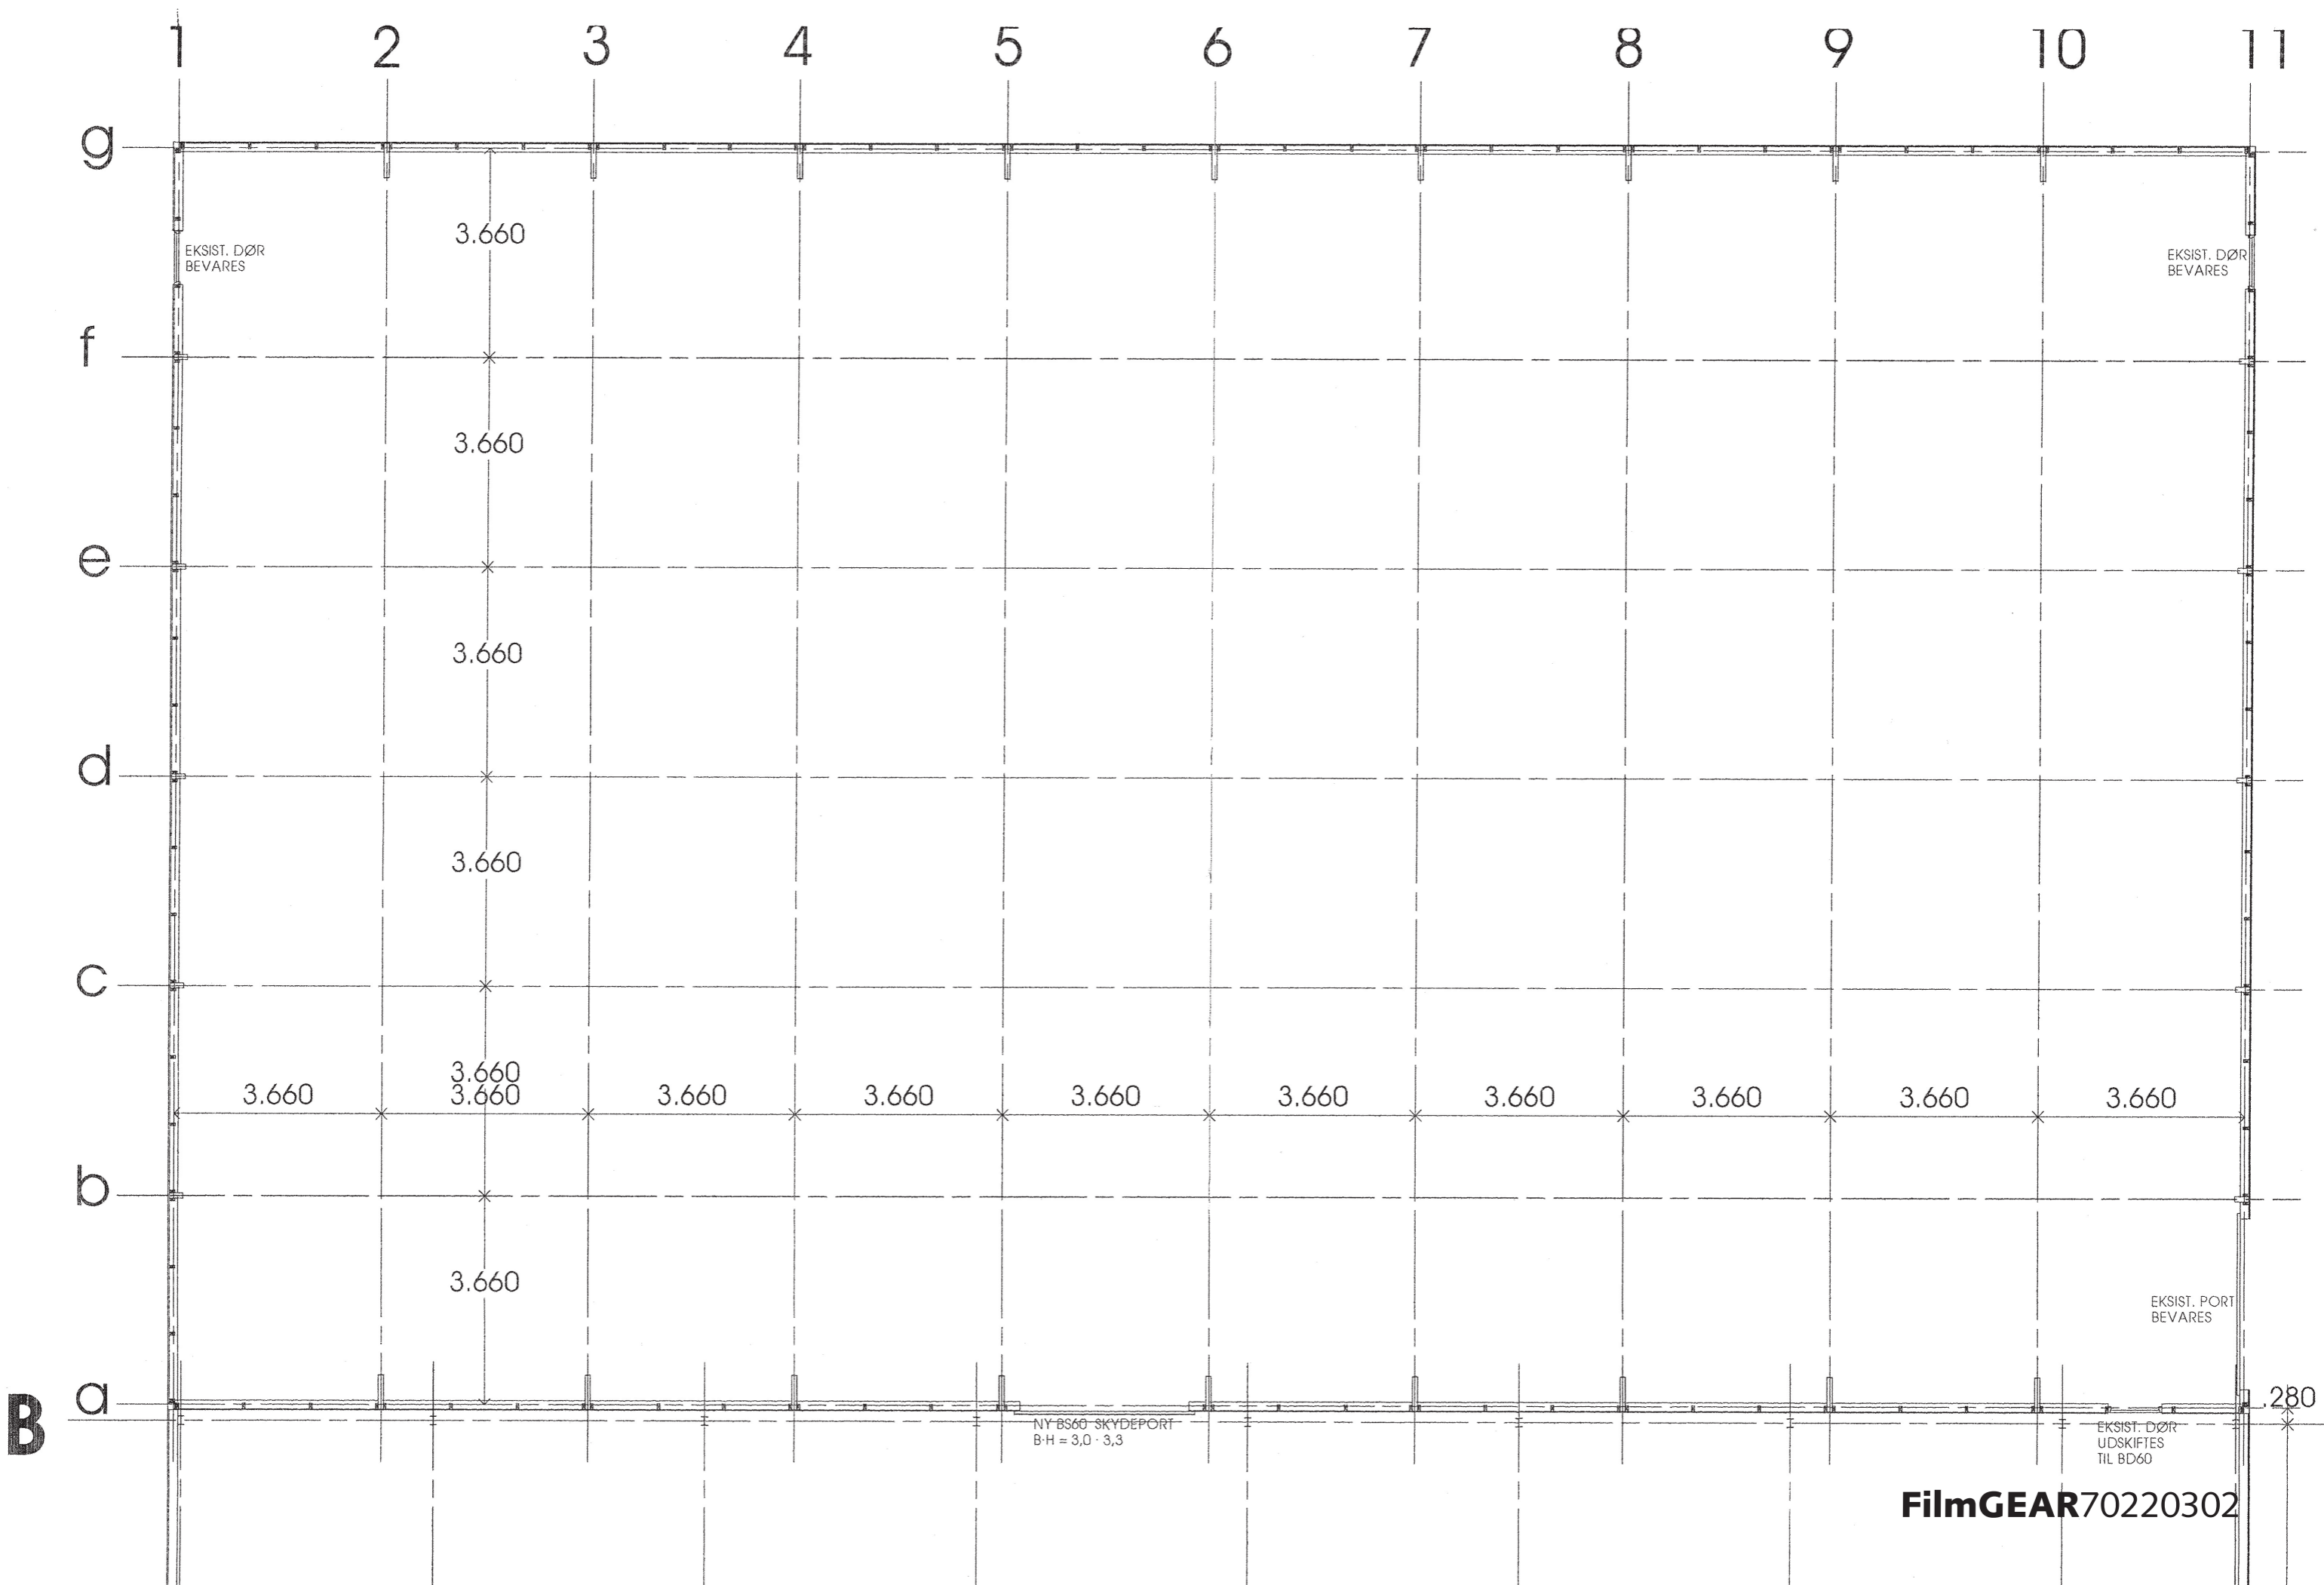

FilmGEAR70220302


Risby Studierne / Scene 2

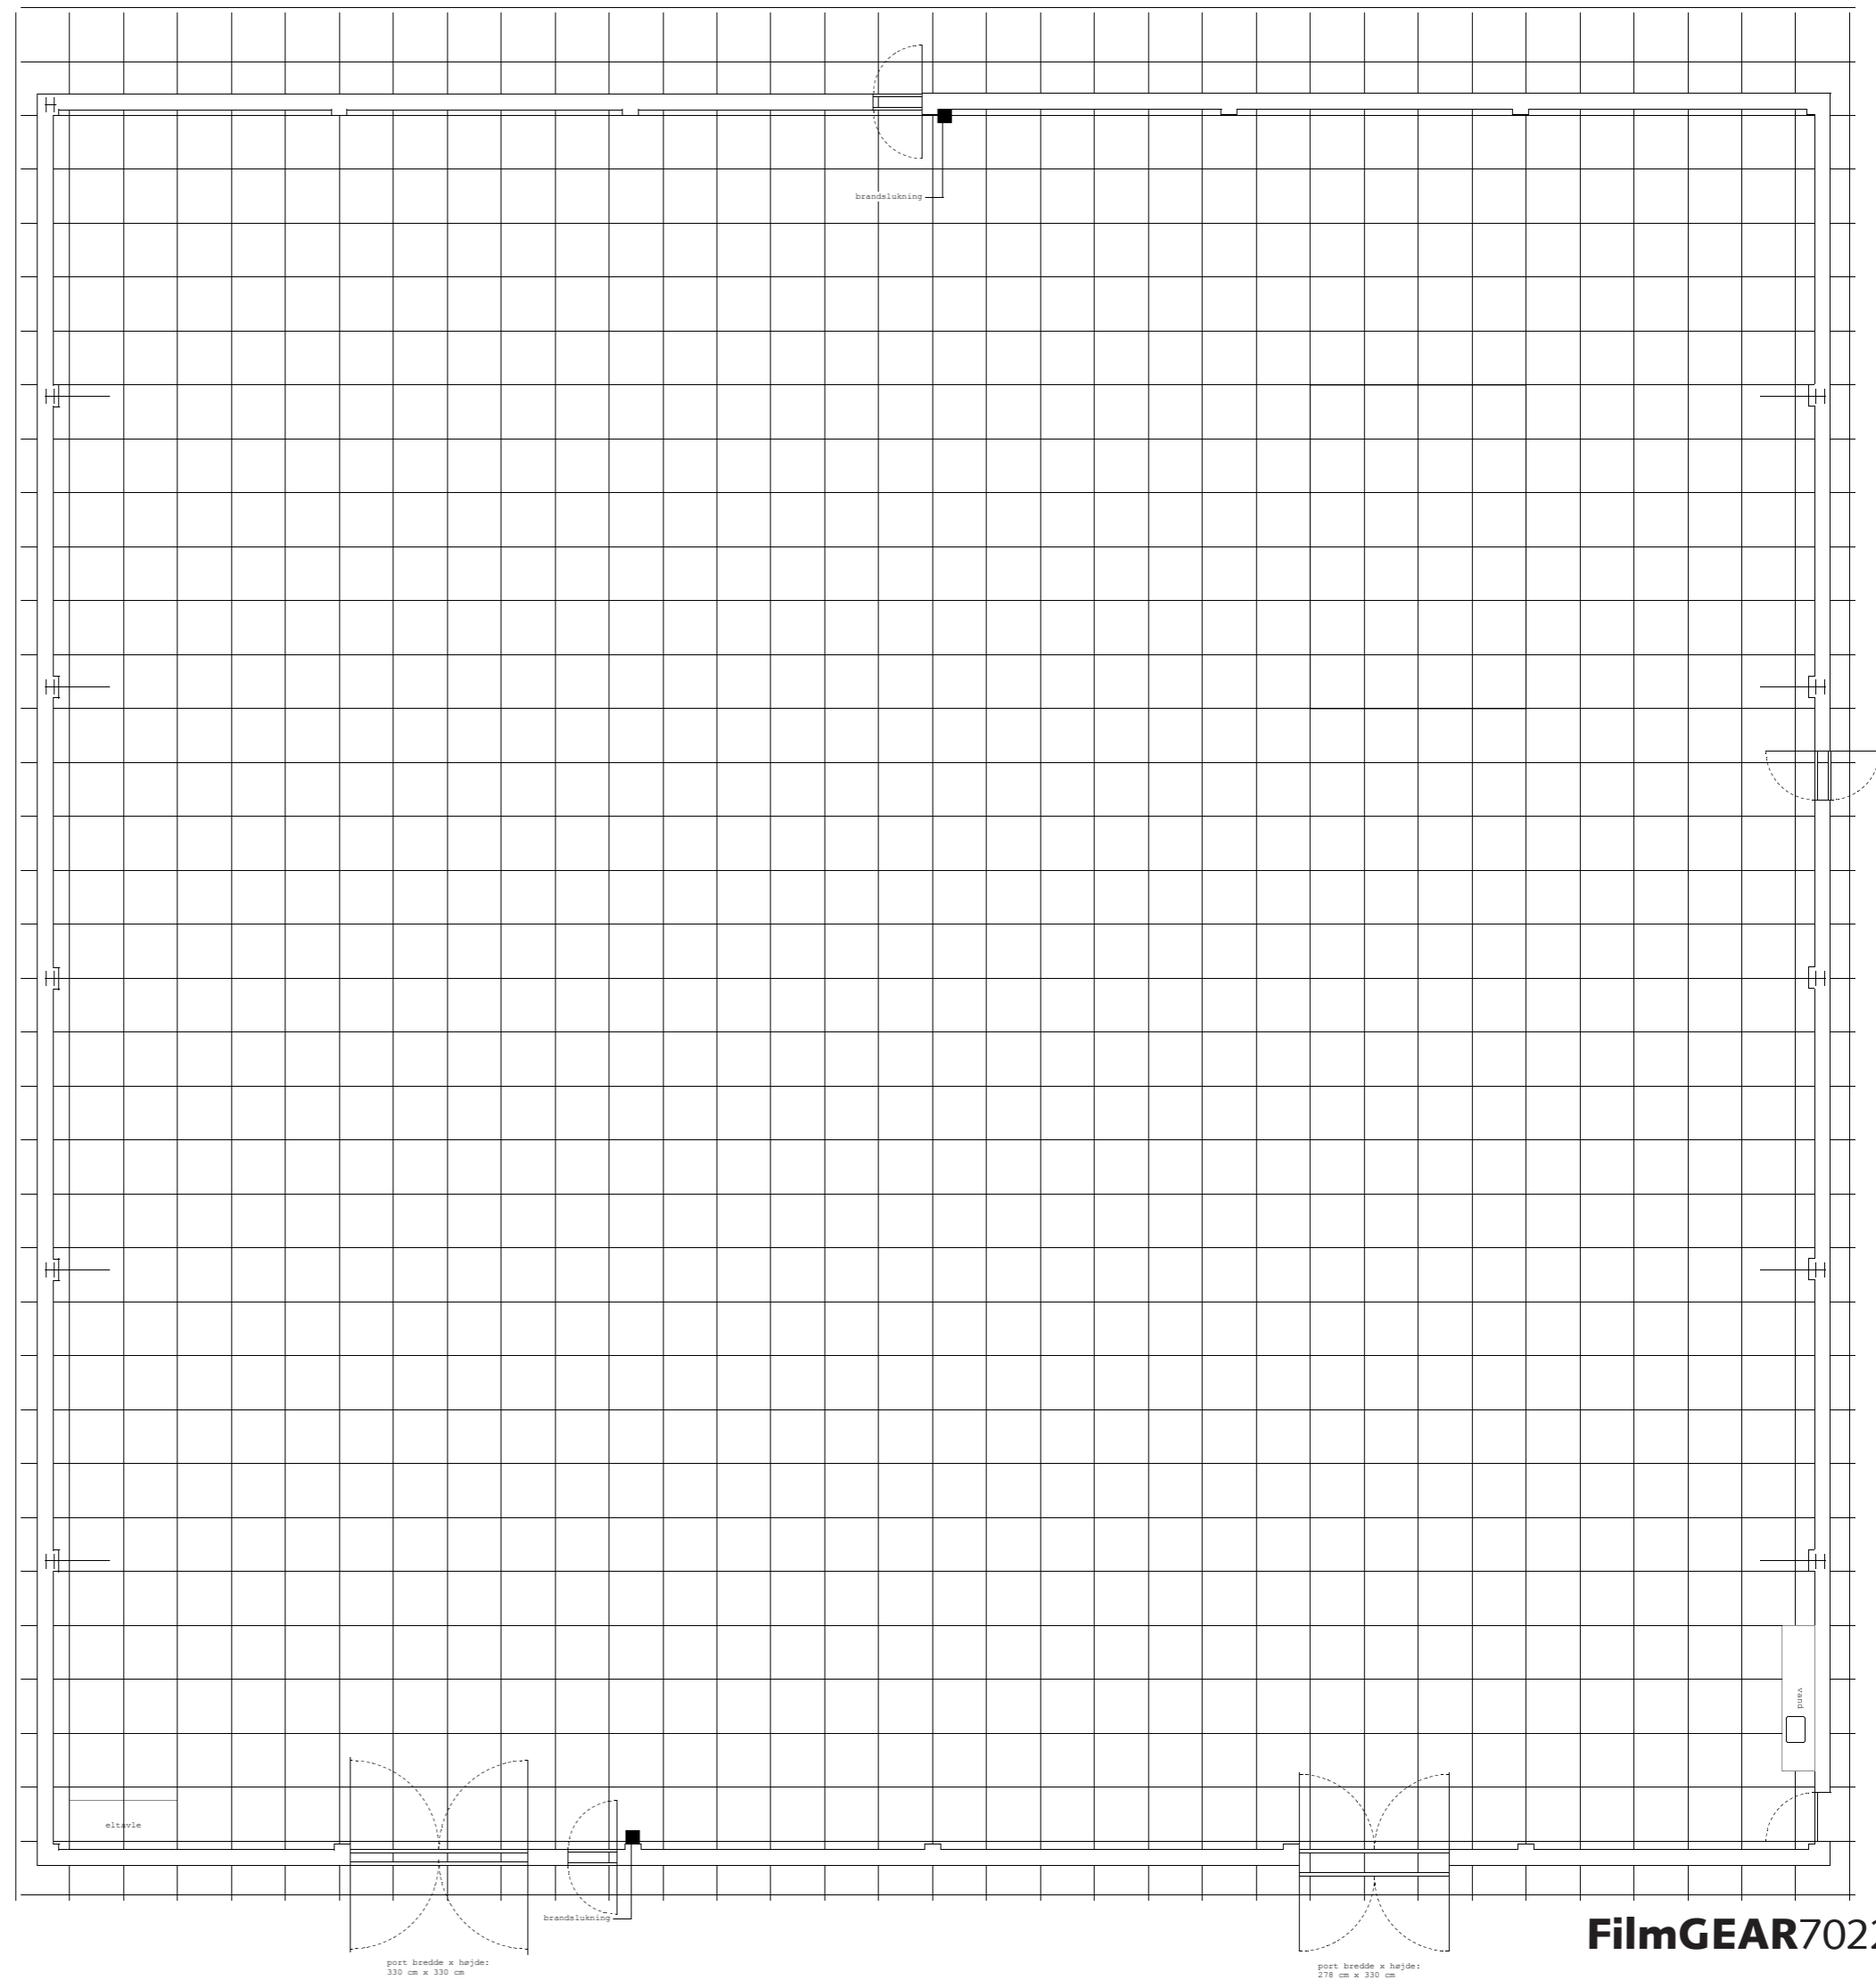

port bredde x højde:
330 cm x 130 cm

port bredde x højde:
278 cm x 330 cm
til scene 1

Risby Studierne / Snit tegninger Scene 1 og 2

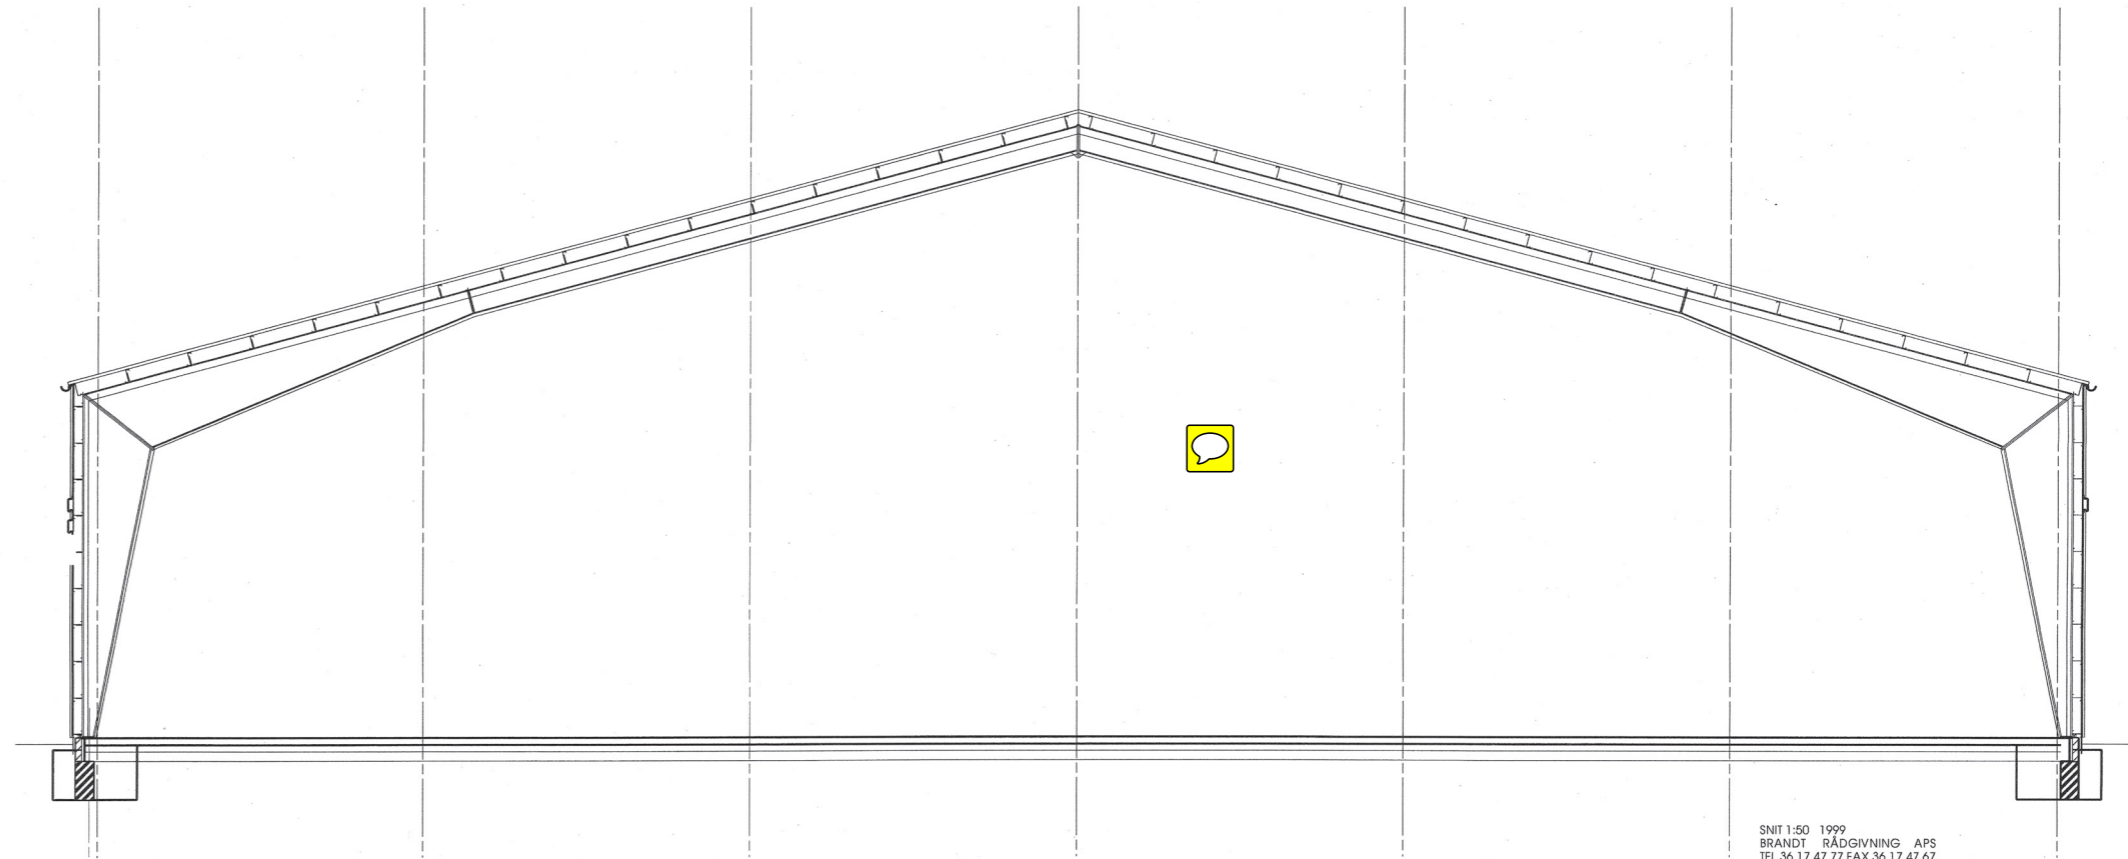

SNIT 1:50 1999
BRANDT RÅDGIVNING APS
TEL 36 17 47 77 FAX 36 17 47 67

